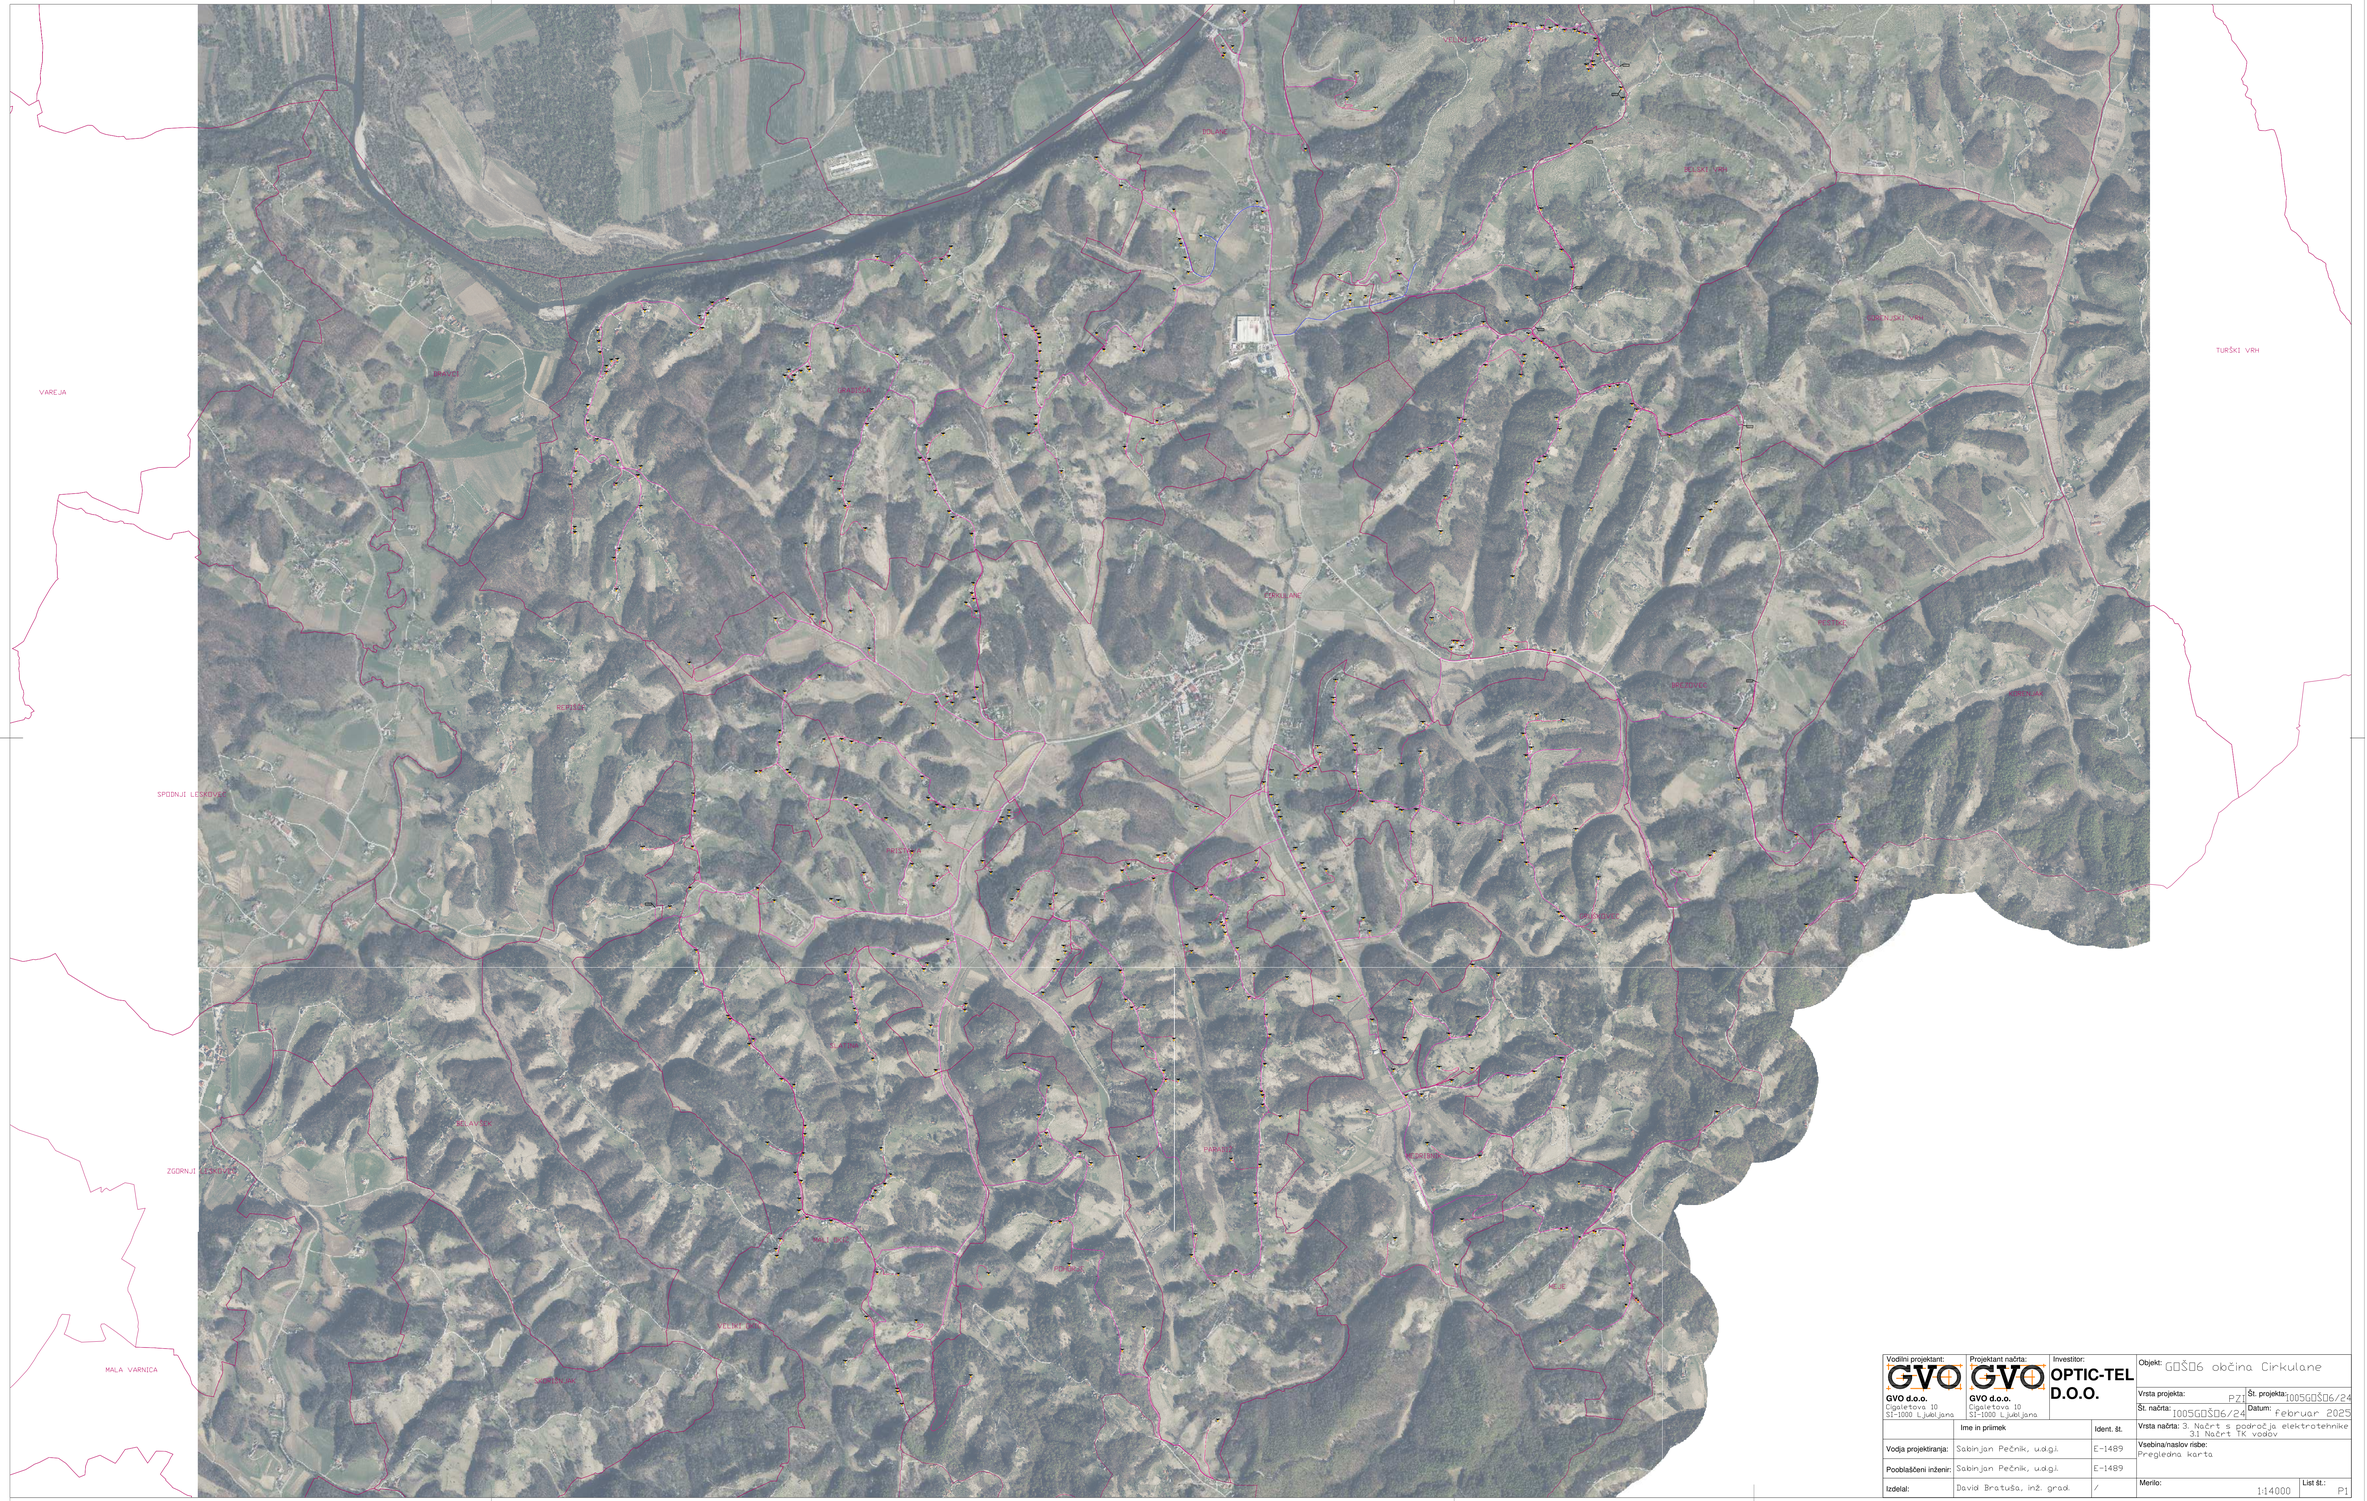

Vodilni projektant:	Projektant načrta:	Investitor:	Objekt: GOŠ06 občina Cirkulane	
GVO d.o.o. Cigaletova 10 SI-1000 Ljubljana	GVO d.o.o. Cigaletova 10 SI-1000 Ljubljana	OPTIC-TEL D.O.O.	Vrsta projekta: PZI	Št. projekta: 1005GOŠ06/24
			Št. načrta: 1005GOŠ06/24	Datum: februar 2025

	Ime in priimek	Ident. št.	Vrsta načrta: 3. Načrt s področja elektrotehnike 31 Načrt TK vodov
Vodja projektiranja:	Sabinjan Pečnik, u.d.g.i.	E-1489	Vsebina/naslov risbe: Pregledna karta
Pooblaščeni inženir:	Sabinjan Pečnik, u.d.g.i.	E-1489	
Izdelal:	David Bratuša, inž. grad.	/	Merilo: 1:14000 List št.: P1