



Elaborat lokacijske preveritve
za določitev obsega stavbnega zemljišča
pri posamični poselitvi
za del enote urejanja prostora z oznako HC04
v občini Cirkulane

ID PROSTORSKEGA AKTA: 0000

MEJE

- območje stavbnega zemljišča z namensko rabo A - površine razpršene poselitve, del enote urejanja prostora HC 04 (izvorno območje)
- območje lokacijske preveritve
- ново območje stavbnega zemljišča A
- LP: izvez stavbnega zemljišča
- LP: nadomeščanje stavbnega zemljišča
- LP: širitev stavbnega zemljišča
- stavbe iz evidence katastra nepremičnin (vir: KN 2025)

NAZIV GRAFIČNEGA NAČRTA:

Prikaz območja lokacijske preveritve
na katastru nepremičnin

PRIPRAVLJAVEC: Občina Cirkulane, Cirkulane 58, 2282 Cirkulane

NAROČNIK: zasebni


MERILO: 1:1000

ŠTEVILKA:


DATUM IZDELAVE: maj 2026

ŠTEVILKA D.N.: 028-PA-LP/2025

IZDELOVALEC: MASTERPLAN D.O.O.
UREJANJE PROSTORA

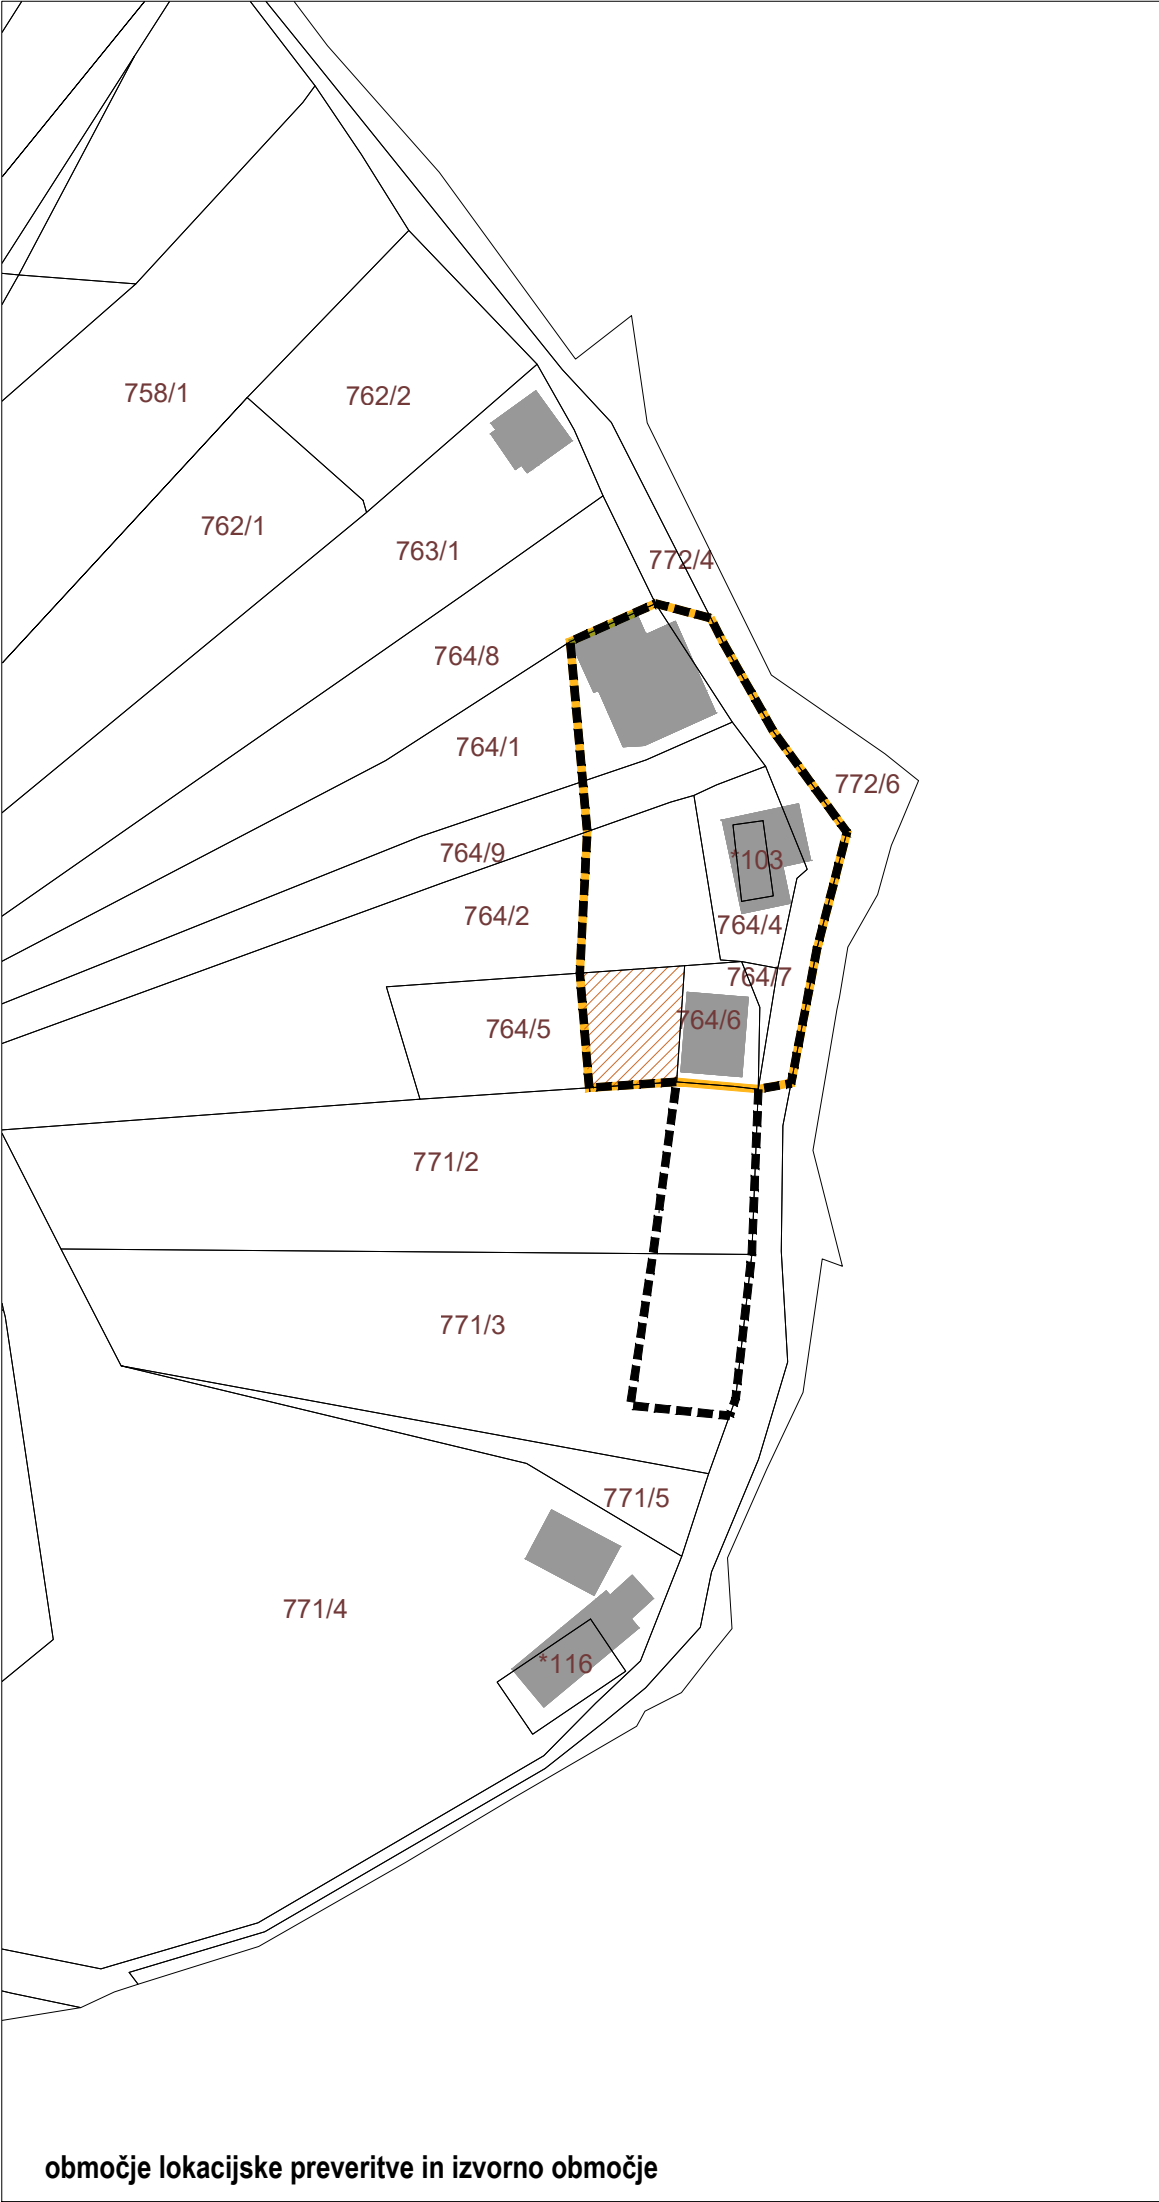

območje lokacijske preveritve in izvorno območje

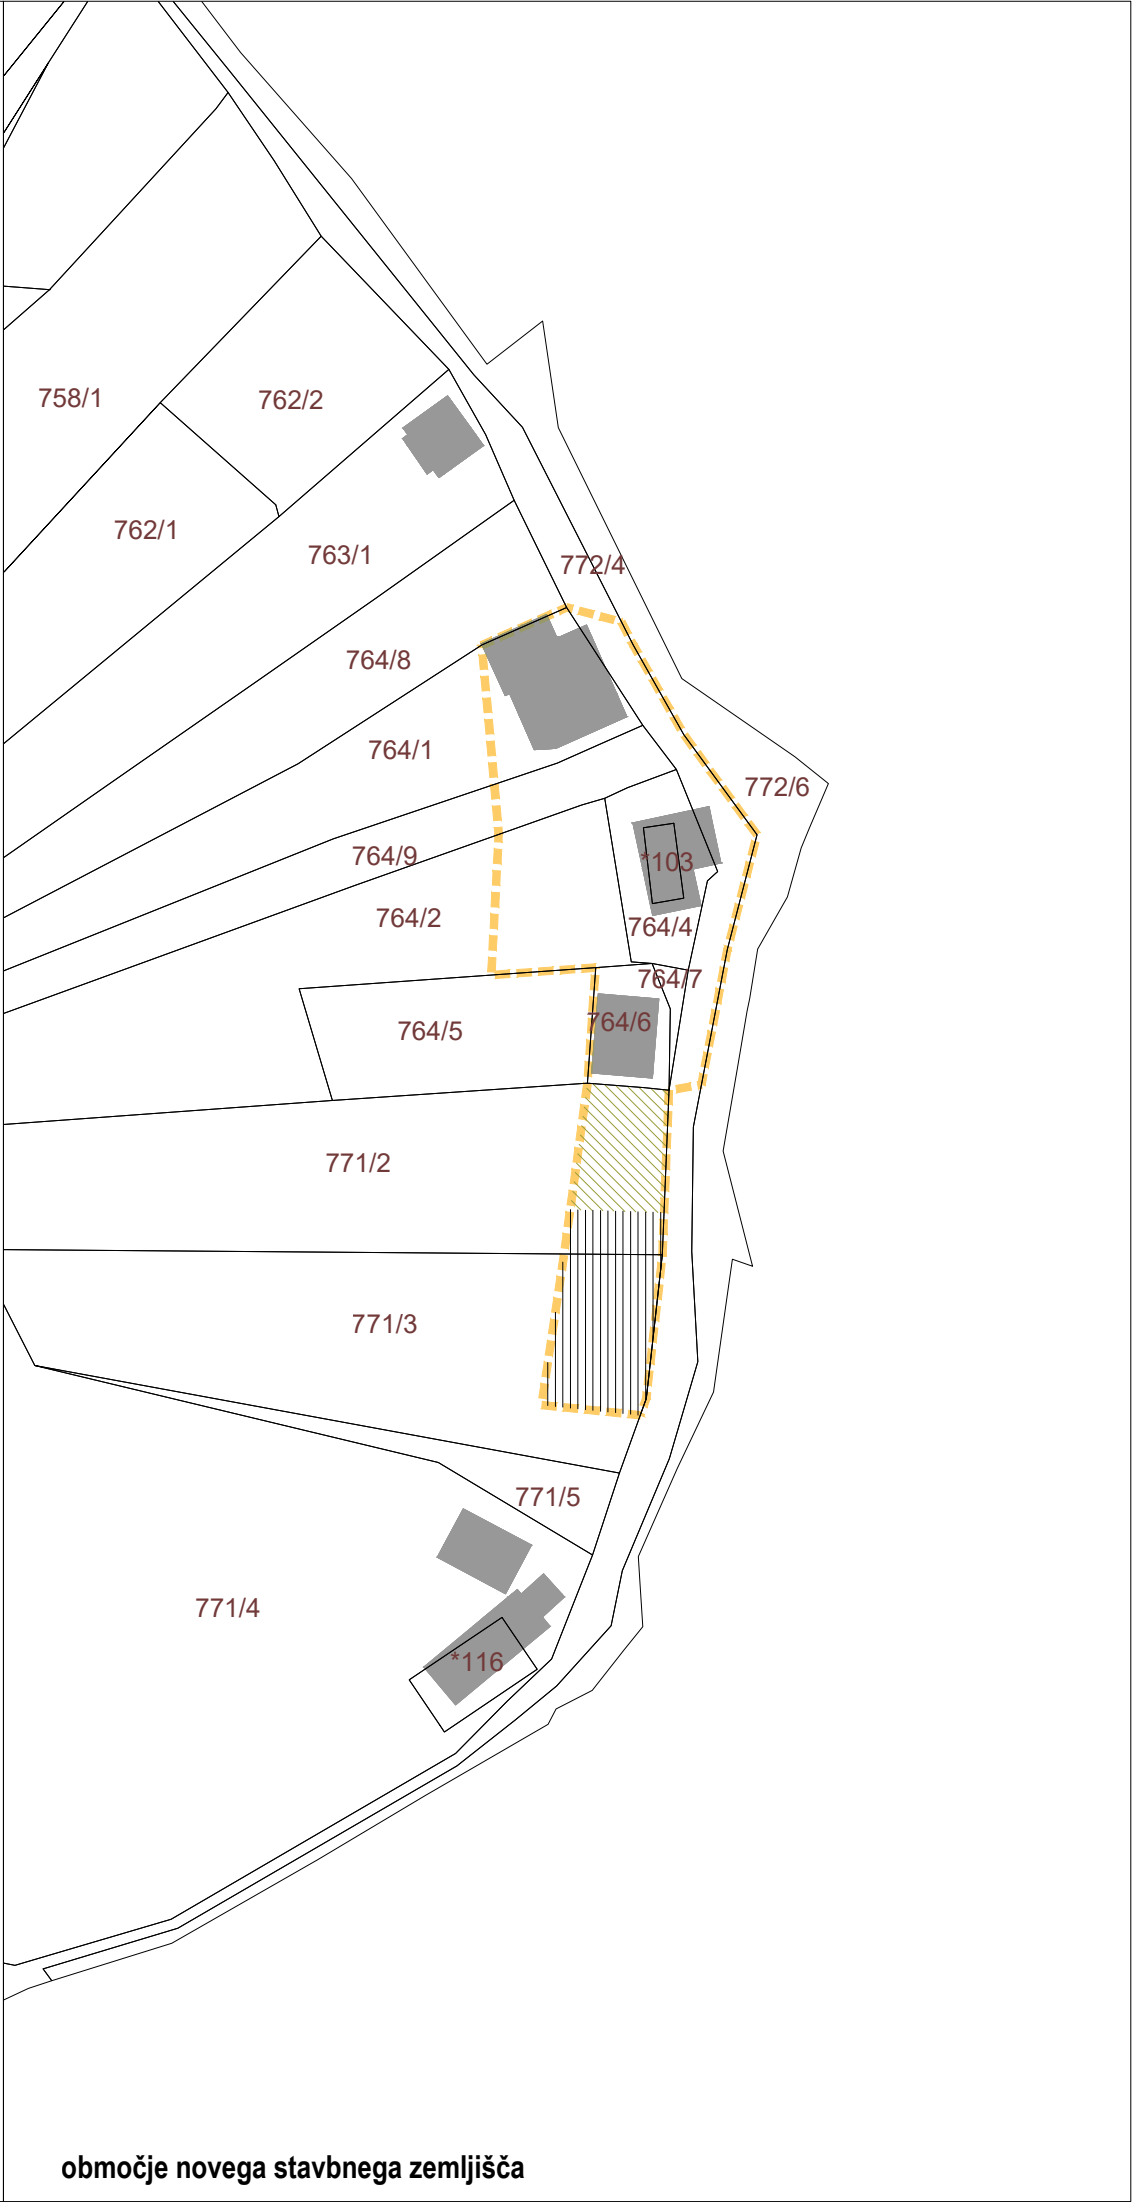

območje novega stavbnega zemljišča